

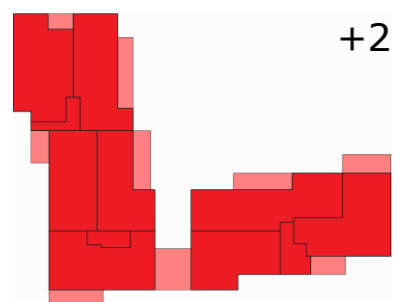


Bouwheer en architect behouden zich het recht voor om de plannen aan te passen aan eventuele technische noodwendigheden.

Alle verlichtingsarmaturen dienen in opbouw geplaatst te worden.

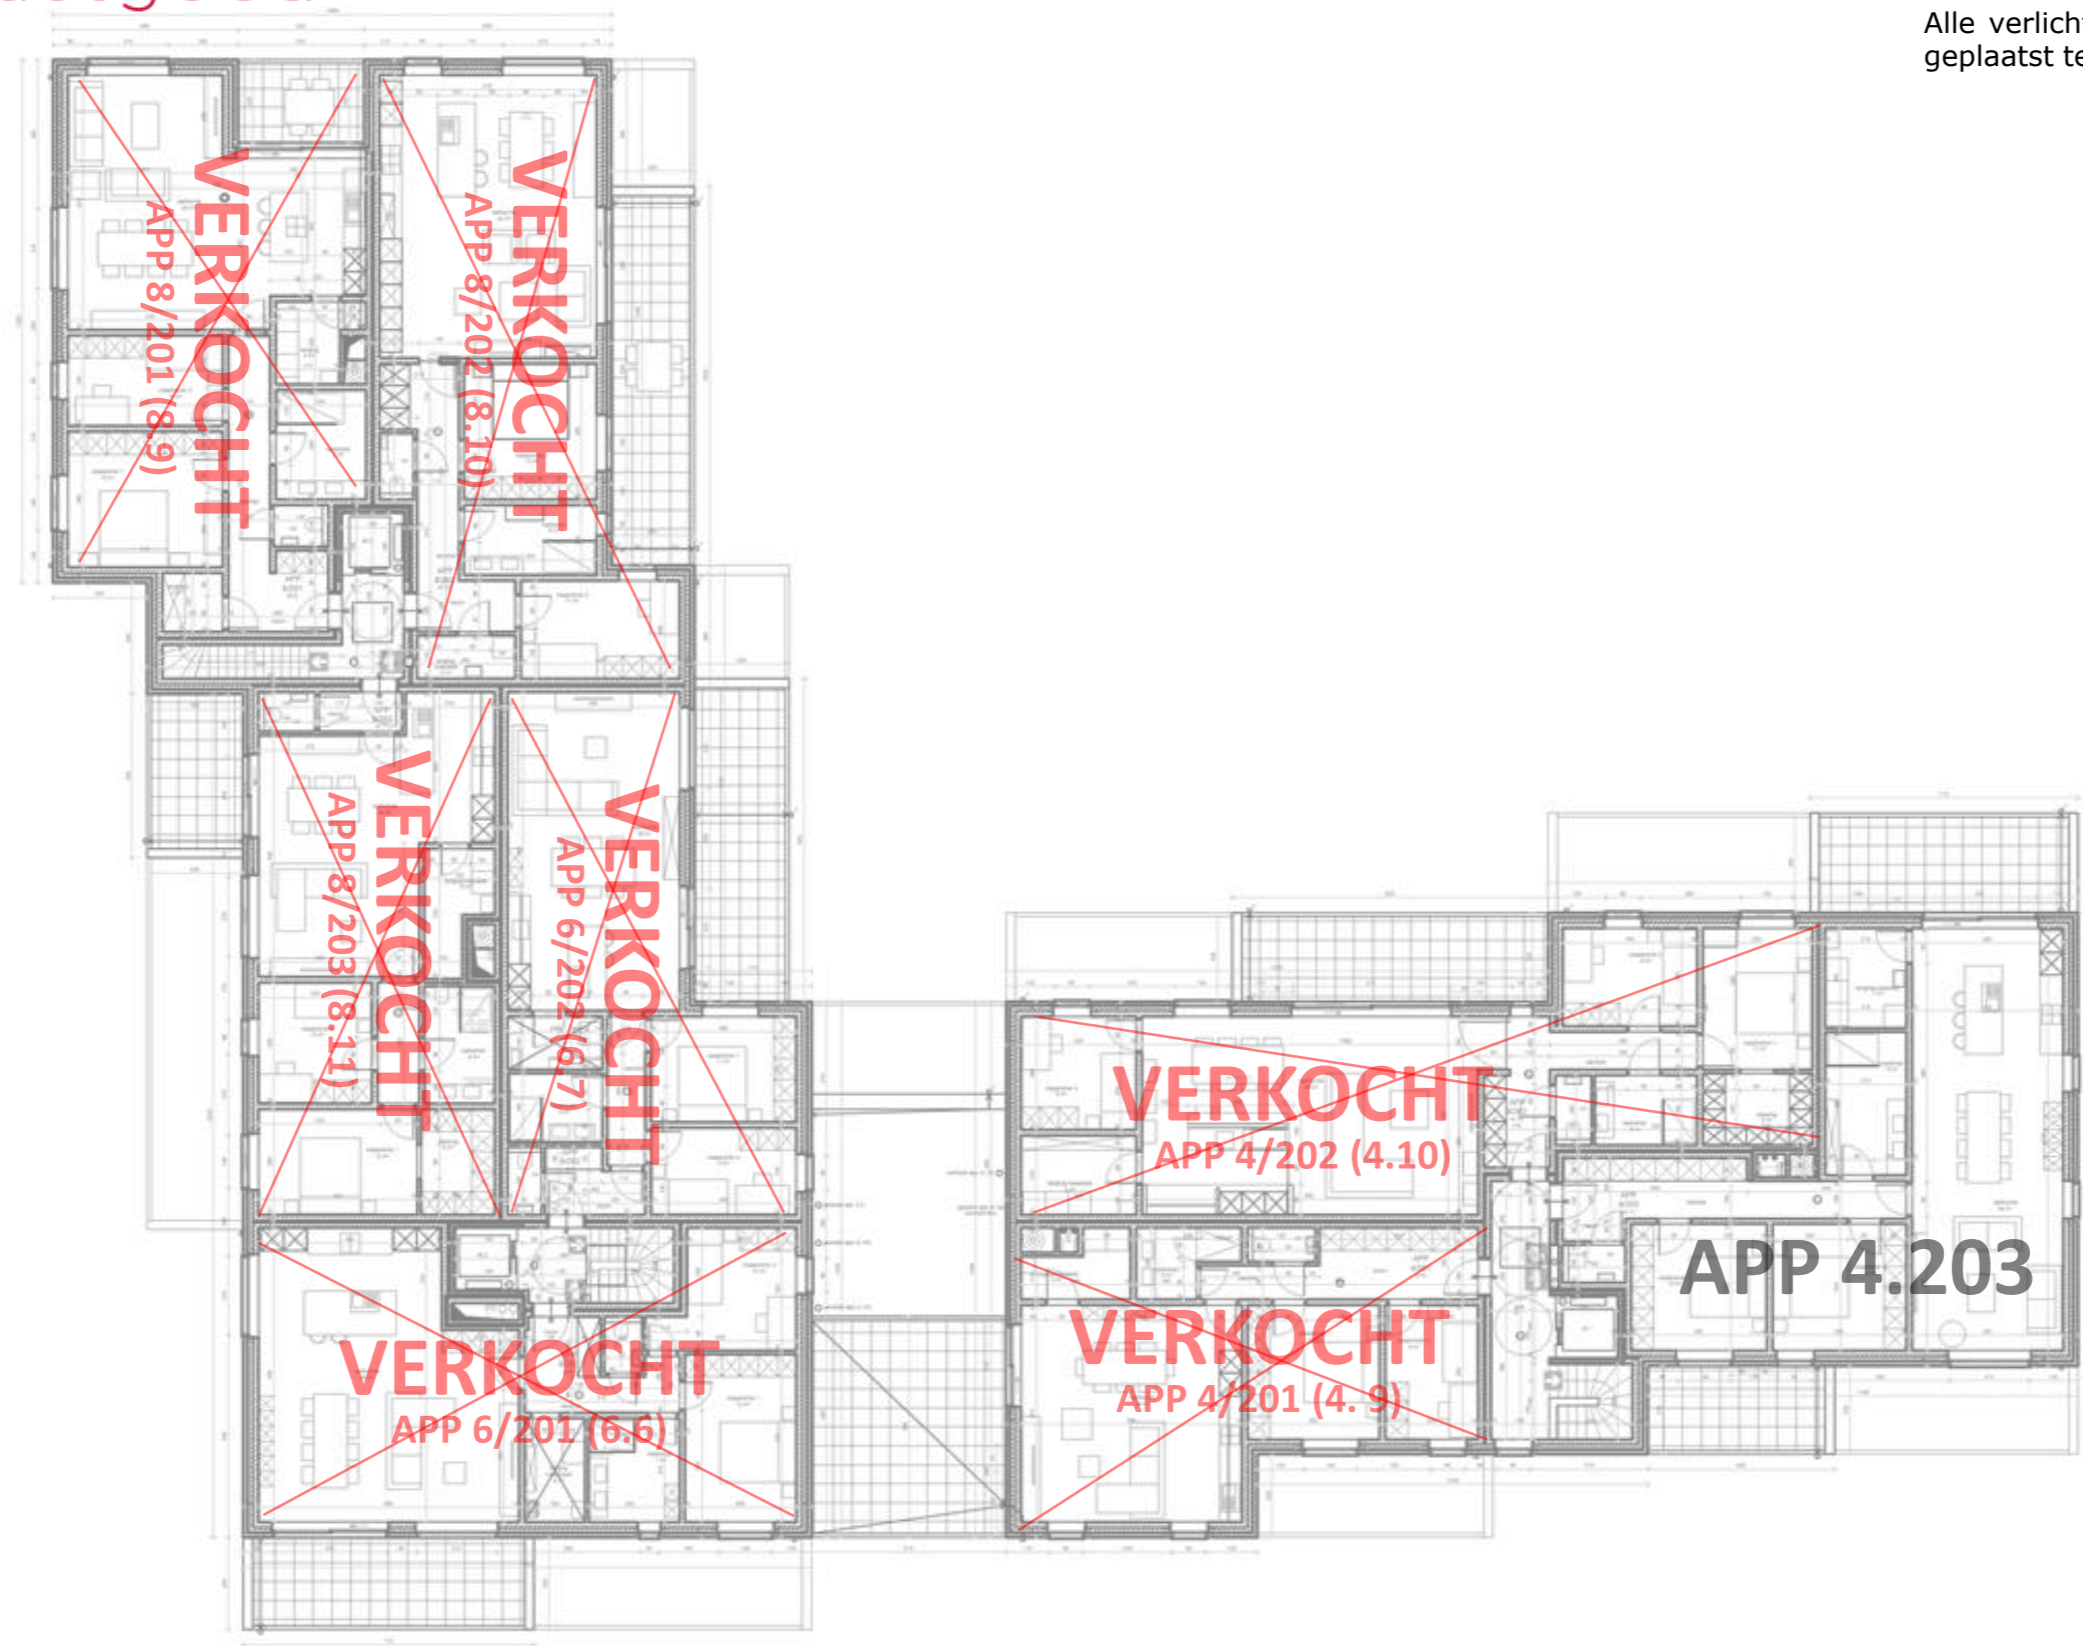

+2

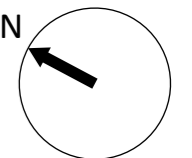

VERDIEPING 2 30/09/2021