

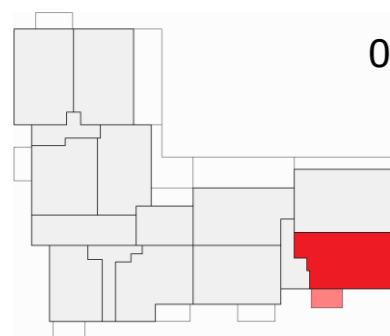


Bouwheer en architect behouden zich het recht voor om de plannen aan te passen aan eventuele technische noodwendigheden.

Alle verlichtingsarmaturen dienen in opbouw geplaatst te worden.

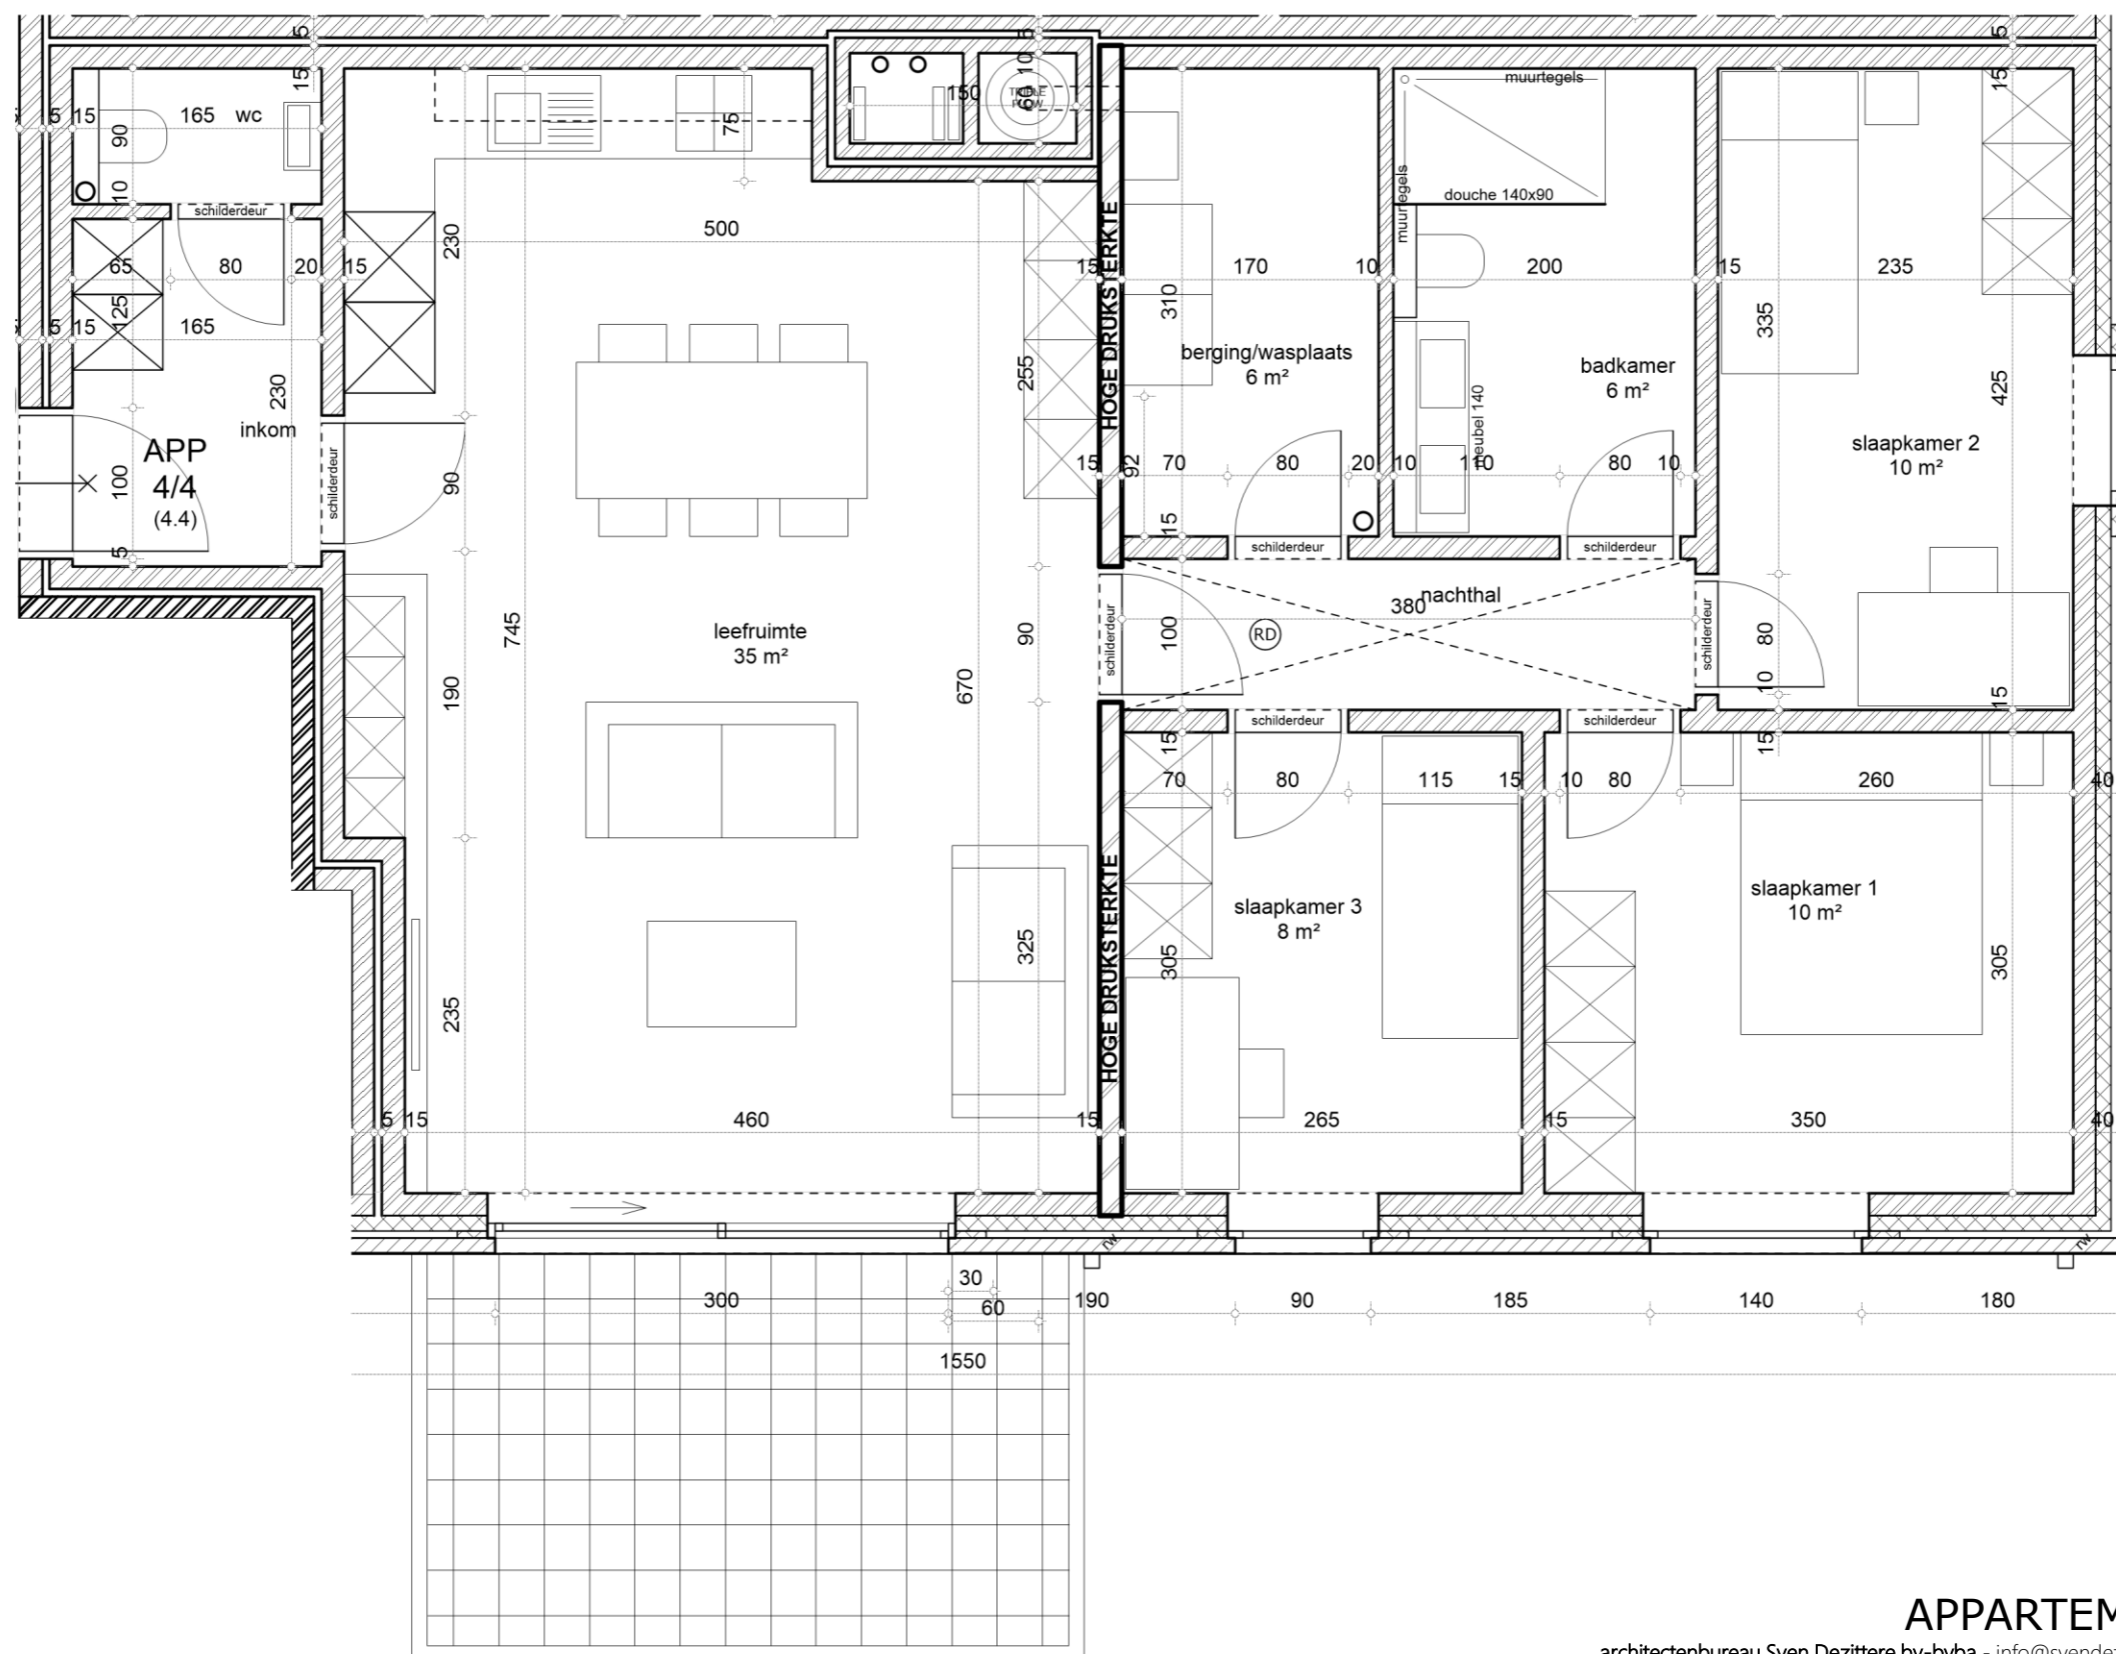

0

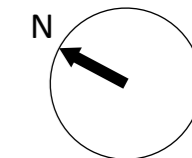

APPARTEMENT 4/4 13/11/2020